

FÖRKLARINGAR


Alla mått i millimeter.
Plushöjder i meter.
Mått kontrolleras på plats.

Alla ritningar är ritade efter
relationsritningarna från 1990

Arean kan påverkas av
schackstorlek

FÖRESKRIFTER

HÄNVISNINGAR

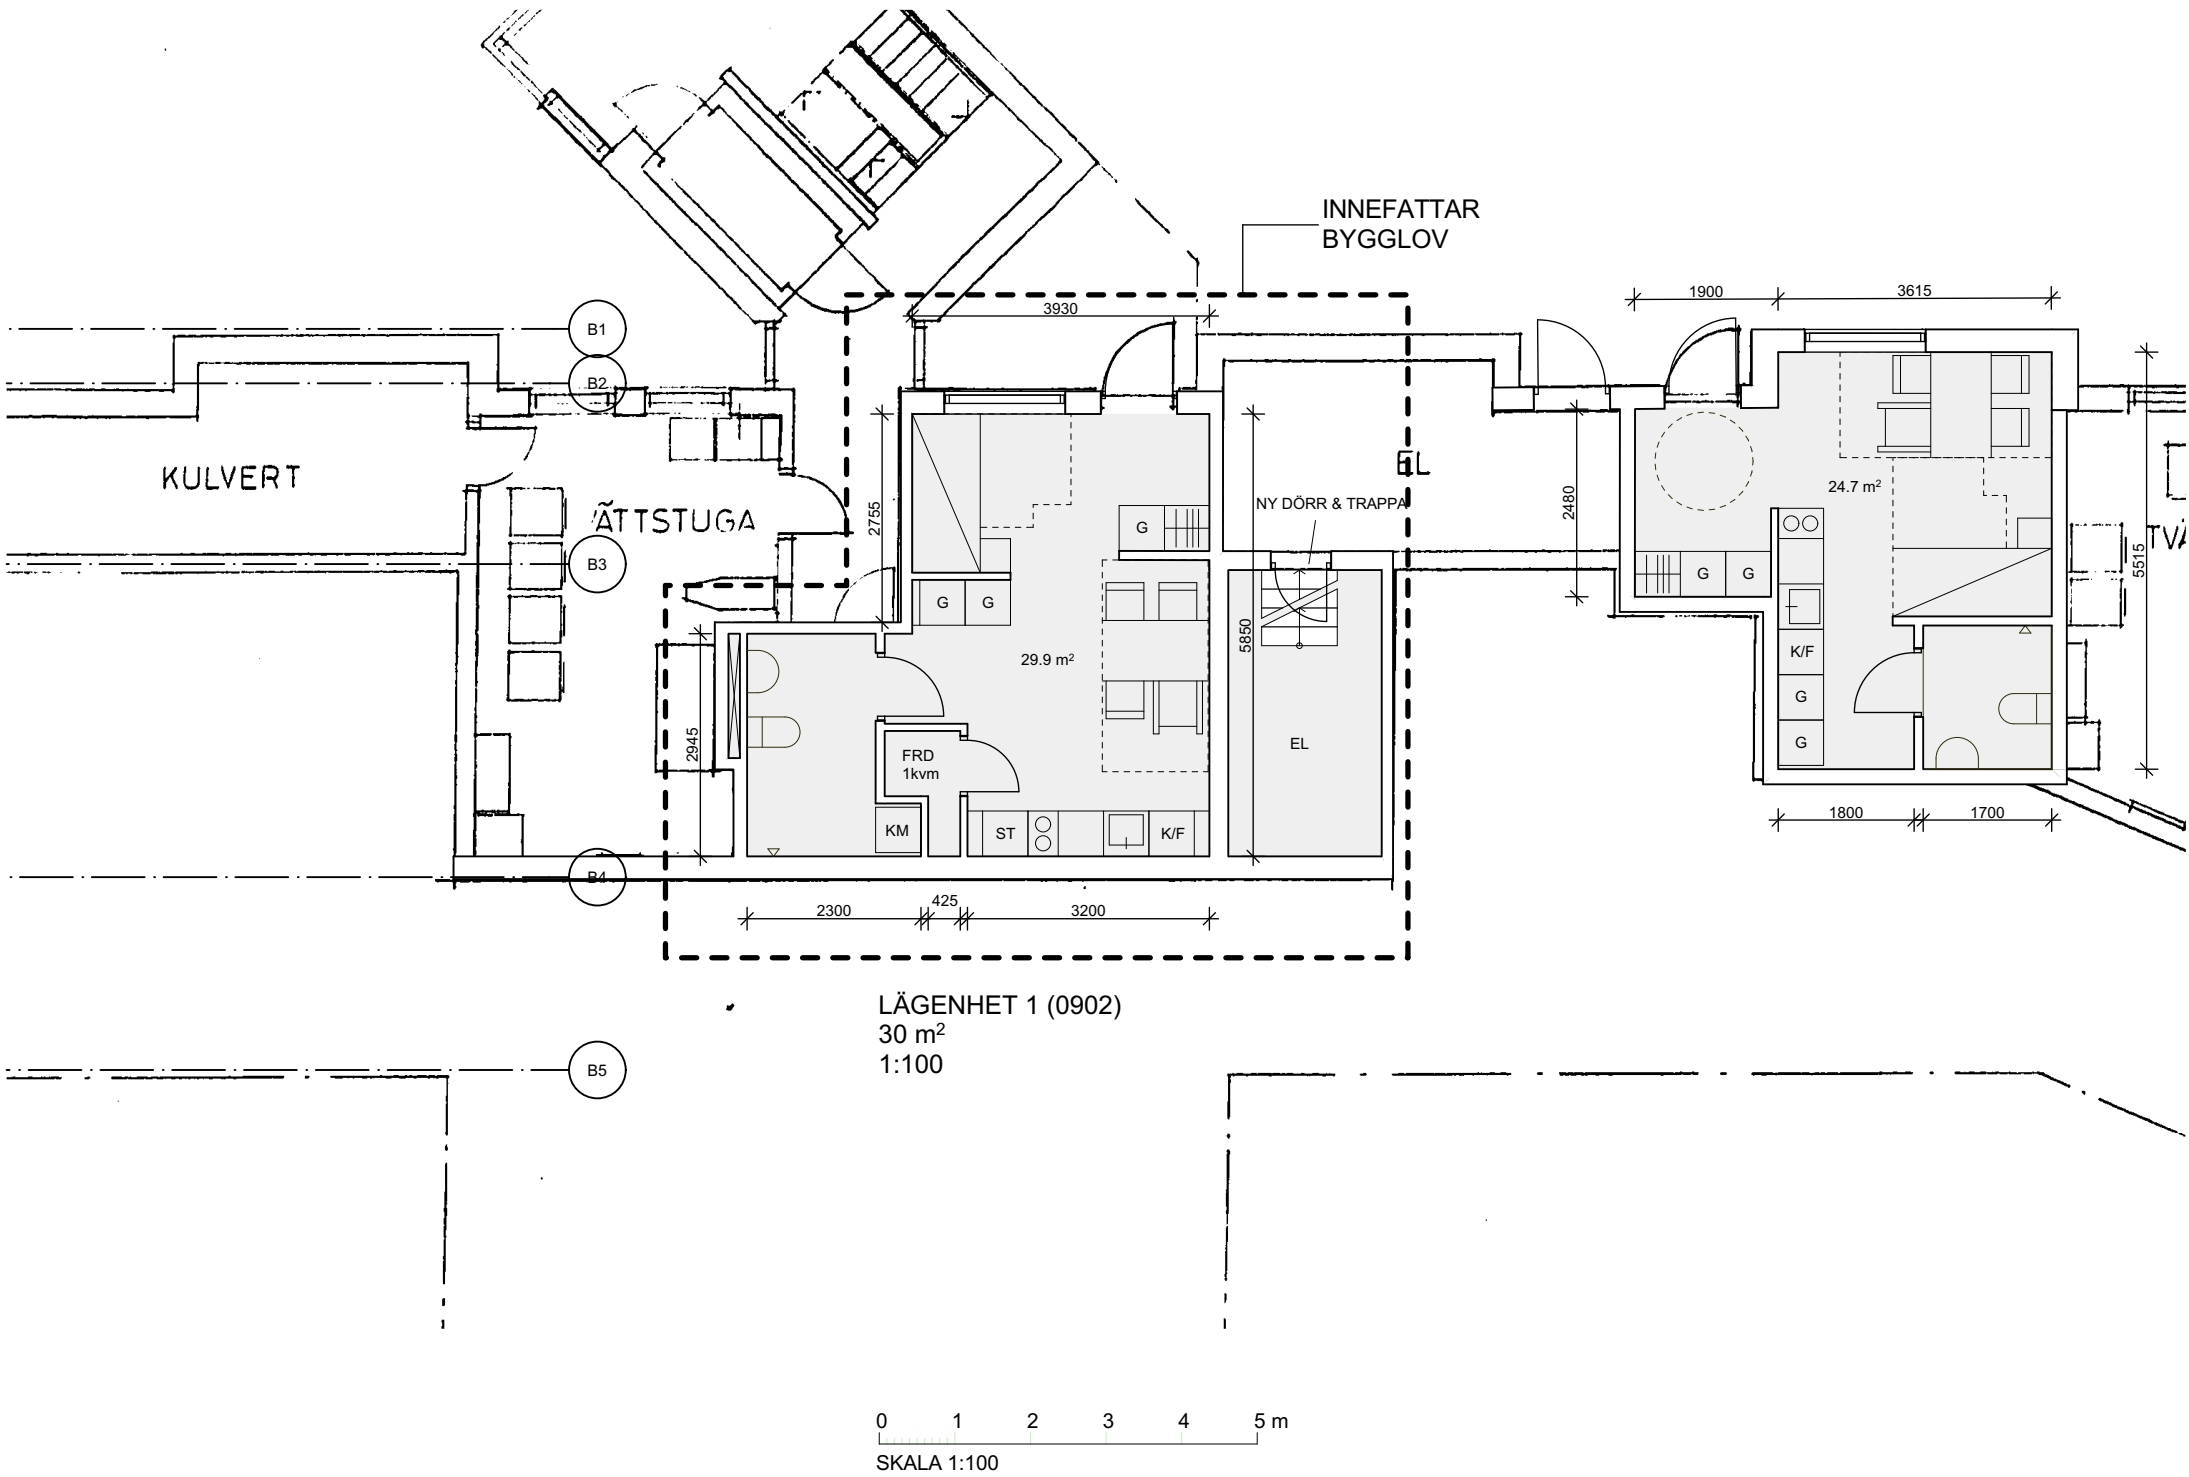

BET	ANT	ÄNDRINGEN AVSER	DATUM	SIGN
BYGGLOVSHANDLING				
JAKOBSBERG 18:13				
enflo arkitekter			igeldammsgatan 14 114 49 stockholm tel: 070 956 6373 email: info@enflo.se	
A	Enflo arkitekter AB			
K	-			
V	-			
E	-			
L	-			
UPPDRAG NR		RTAD AV	HANDLÄGGARE	
		MH	MH	
DATUM		ANSVARIG		
24/01/2024		Jens Enflo		
OMBYGGNATION PLAN 1 (MARKPLAN) HUS K LGH 0902				
SKALA (A3)		NUMMER		BET
1:100				